



ARQ

ISSN: 0716-0852

revista.arq@gmail.com

Pontificia Universidad Católica de Chile
Chile

Fernández, Teodoro; Hernández, Sebastián; Martic, Danilo; Labbé, Martín
Concurso Ministerio de Relaciones Exteriores
ARQ, núm. 58, diciembre, 2004, pp. 48-51
Pontificia Universidad Católica de Chile
Santiago, Chile

Disponible en: <http://www.redalyc.org/articulo.oa?id=37505815>

- Cómo citar el artículo
- Número completo
- Más información del artículo
- Página de la revista en redalyc.org


redalyc.org


Sistema de Información Científica
Red de Revistas Científicas de América Latina, el Caribe, España y Portugal
Proyecto académico sin fines de lucro, desarrollado bajo la iniciativa de acceso abierto

Concurso Ministerio de Relaciones Exteriores

Primer premio


Arquitectos: Teodoro Fernández,
Sebastián Hernández, Danilo Martić, Martín Labbé
Colaborador: Juan Patricio Poblete
Artista colaborador: Eduardo Vilches
Ubicación: Moneda esq. Almirante Gotuzzo,
Santiago, Chile
Cliente: Ministerio de Relaciones Exteriores,
Gobierno de Chile
Cálculo estructural: Santiago Arias
Proyecto de climatización y confort térmico:
Gormaz y Zenteno Ltda.
Proyecto de sistemas de comunicación: Alejandro Ríos
Proyecto de instalaciones eléctricas: Proingel Ltda.
Proyecto de instalaciones sanitarias: Sociedad de Ingeniería y
Gestión Ambiental, Consultores Ltda.
Estudio de impacto vial: Fernández y De Cea,
Ingenieros Consultores
Materialidad: hormigón armado visto, revestimientos
en mármol travertino de Calama, carpinterías de aluminio,
pavimentos de piedra nacional, tabiquerías de madera y vidrio
Presupuesto: 15 UF/ m² (US\$ 392/ m²) estimados
Superficie terreno: 2.417 m²
Superficie construida: 40.621 m²
Año proyecto: 2001
Dibujo planta: Sebastián Hernández, Martín Labbé,
Danilo Martić
Dibujo planta emplazamiento: Andrea Masuero
Escala: 1: 250, 1: 1000

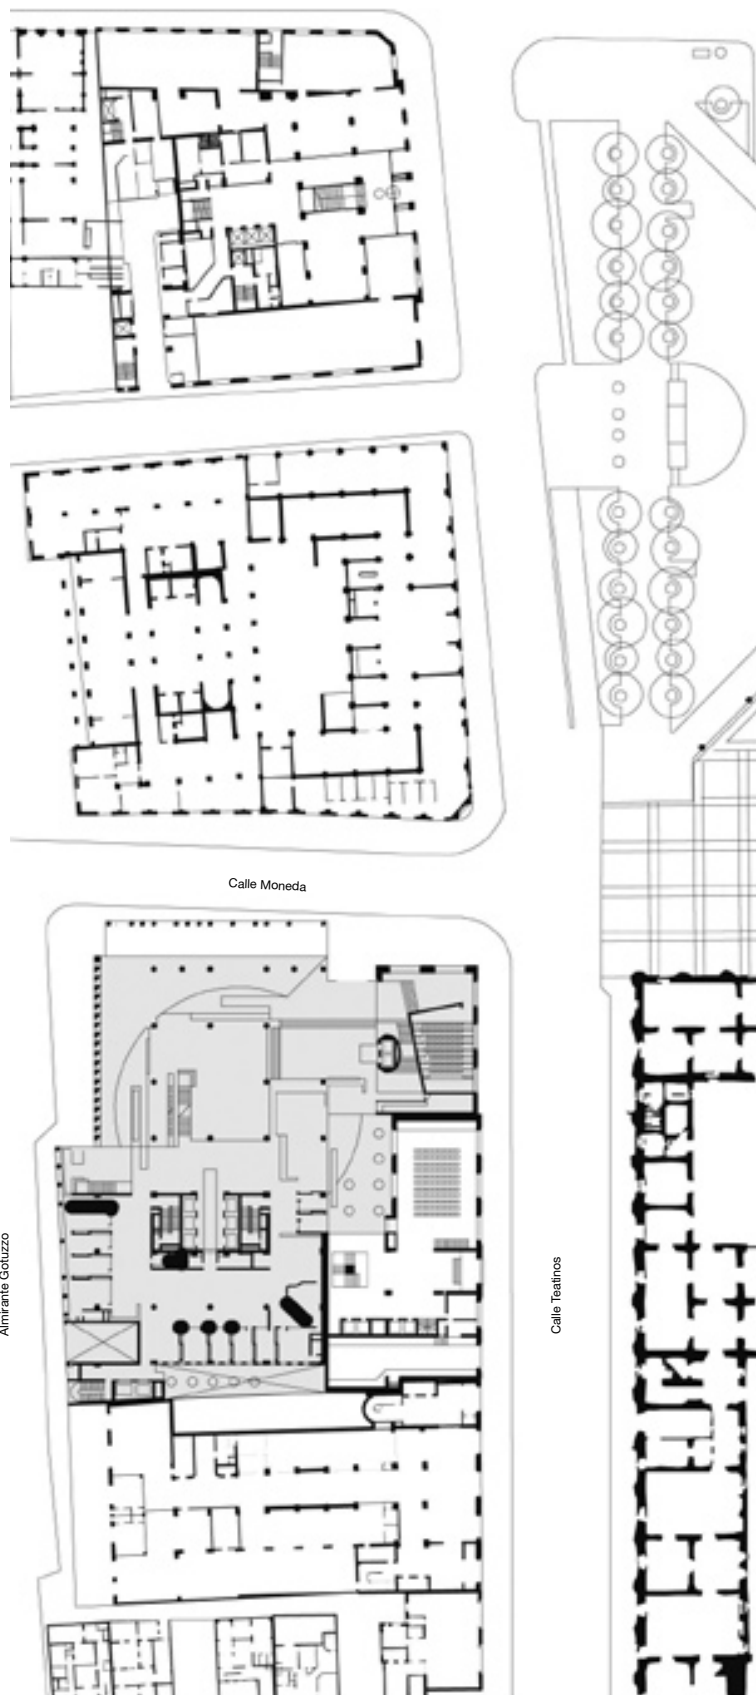

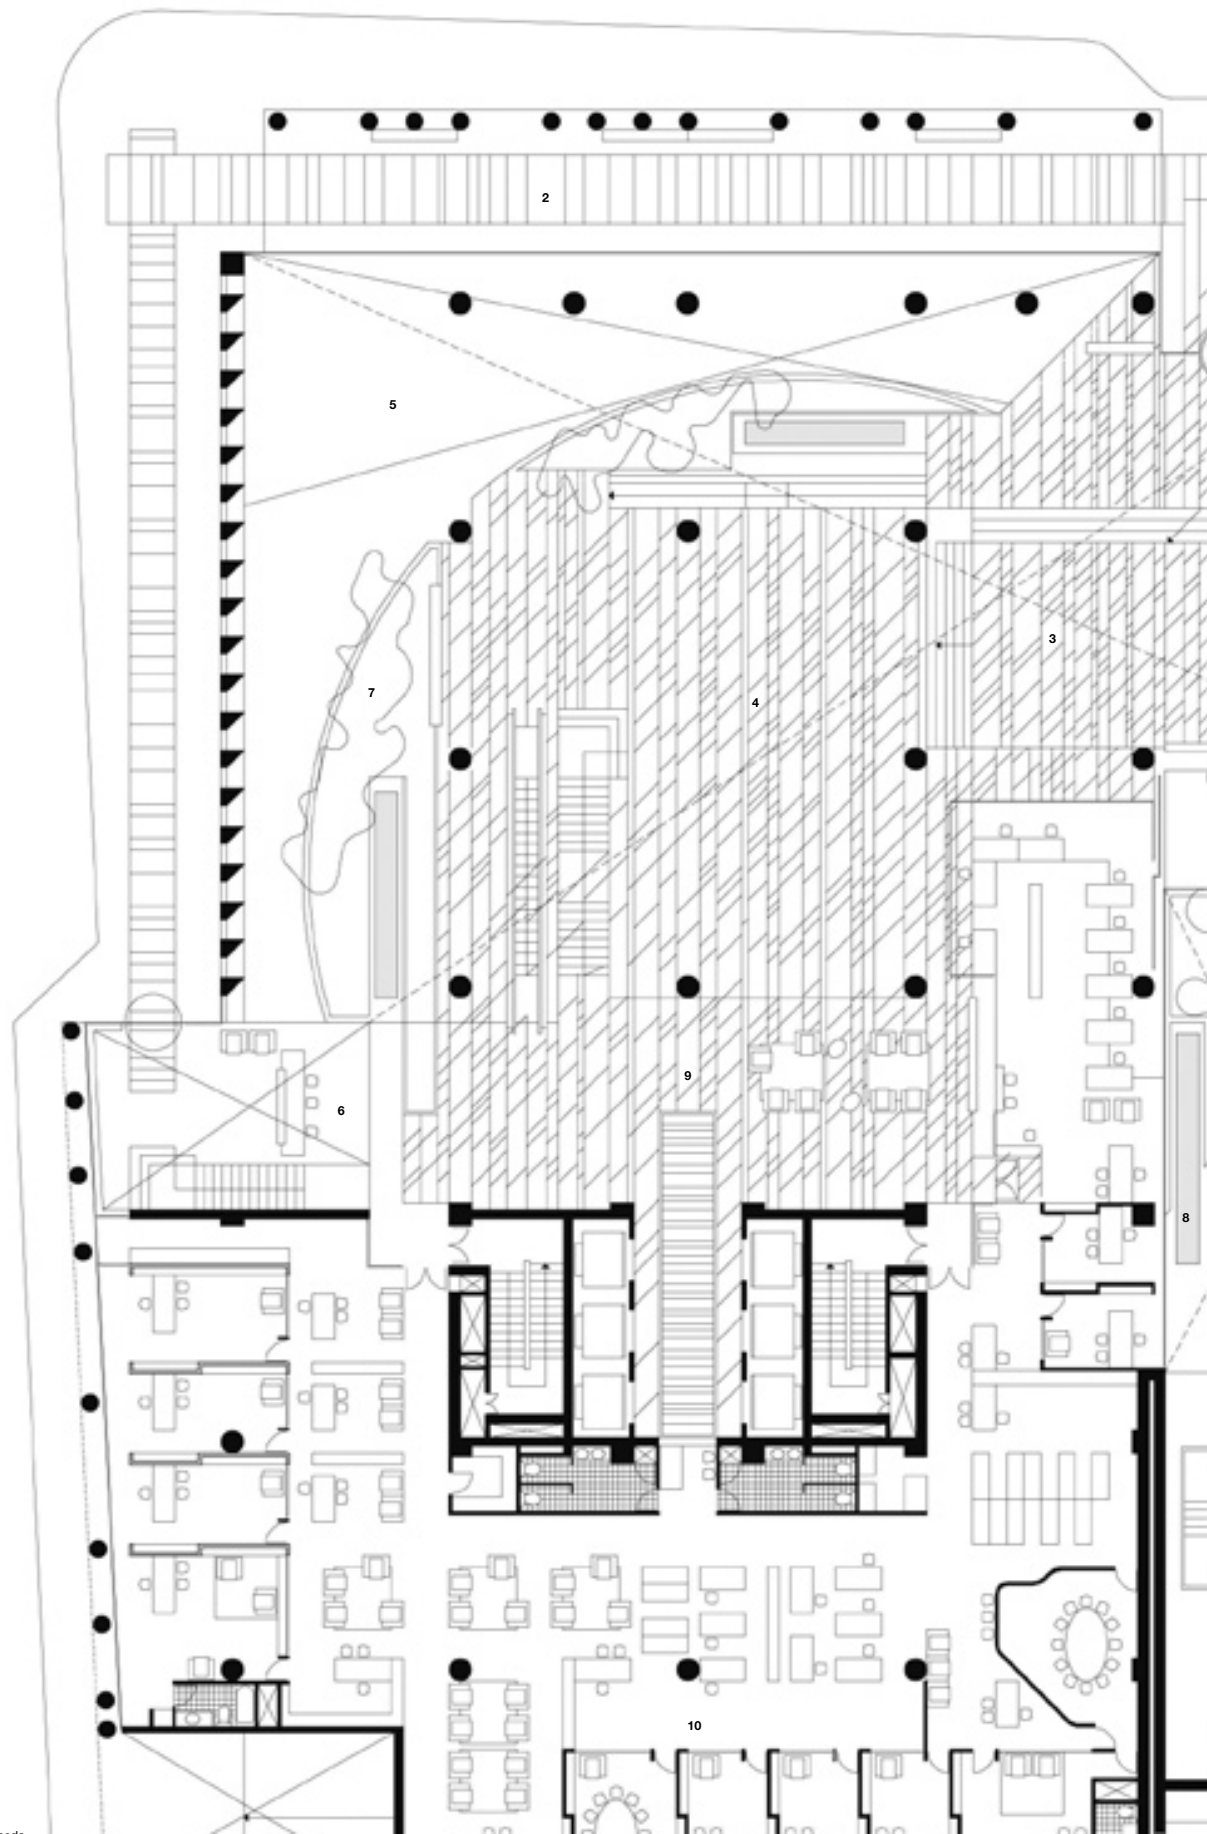

Planta 1° piso

4 Acceso alla Meno...

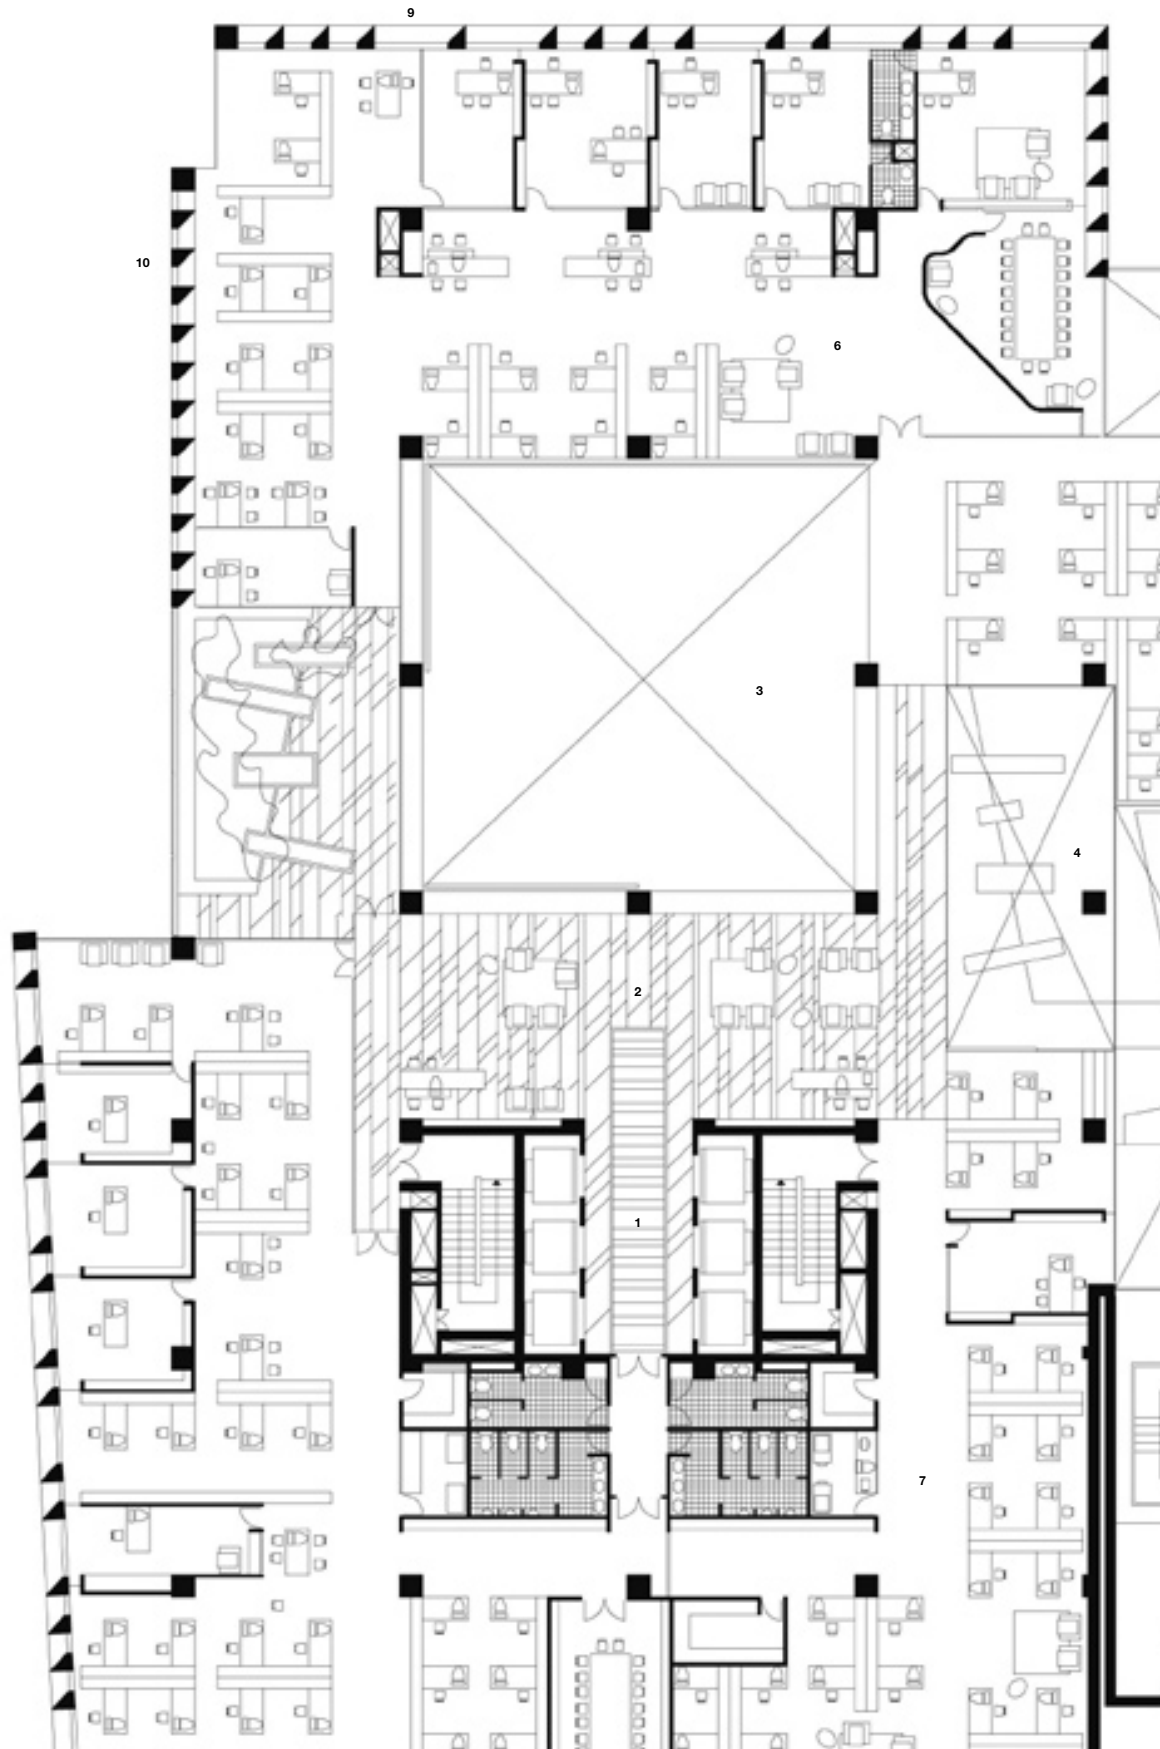

Planta 5º piso

- 1 Hall de ascensores
- 2 Área recepción

