



ARQ

ISSN: 0716-0852

revista.arq@gmail.com

Pontificia Universidad Católica de Chile  
Chile

Ito, Toyo

Casa White O Marbella, Chile

ARQ, núm. 75, agosto, 2010, pp. 56-61

Pontificia Universidad Católica de Chile

Santiago, Chile

Disponible en: <http://www.redalyc.org/articulo.oa?id=37516381015>

- ▶ Cómo citar el artículo
- ▶ Número completo
- ▶ Más información del artículo
- ▶ Página de la revista en [redalyc.org](http://redalyc.org)

re<sup>al</sup>alyc.org

Sistema de Información Científica

Red de Revistas Científicas de América Latina, el Caribe, España y Portugal  
Proyecto académico sin fines de lucro, desarrollado bajo la iniciativa de acceso abierto

## Casa White O

Marbella, Chile

Esta obra forma parte de la iniciativa *Ochoalcubo*, proyecto integrado de arquitectura y paisajismo, en su segunda etapa de ejecución denominada «Arquitectos Internacionales». En un terreno inclinado, se proyecta la vivienda a partir de un recorrido continuo que genera una forma circular. Los espacios se suceden y se comunican a través de dos rampas, entrelazándose espacios comunes, dormitorios y servicios en torno a un patio central. Los planos horizontales paralelos suben y bajan para encontrar las vistas del campo de golf por sobre las edificaciones circundantes o para resguardar la privacidad de los recintos privados.

This project makes up a part of the *Ochoalcubo* initiative, and integrated project of architecture and landscape, in its second phase called «International Architects.» On a sloping plane, the dwelling is based on a continuous path that generated a circular form. The spaces follow and communicate by two ramps entwining common spaces, bedrooms and services around a central patio. The horizontal, parallel planes rise and fall to seek out views of the golf course over the surrounding buildings or to protect the privacy of the more intimate areas.


*Toyo Ito Arquitecto, The University of Tokio  
Toyo Ito & Associates + Cristián de Groote  
Cristóbal Palma*

FOTOGRAFÍA




**CASA WHITE O**


Arquitectos Toyo Ito, Takeo Higashi, Rie Kigami Colaboradores Ryu Mitani, Kenta Sano, Junji Oga Colaboración primera fase Ryu Mitarai, Kenta Sano, Junji Oga Colaboración en Chile Christian de Groote Ubicación condominio Maitencillo, Chile Cliente Eduardo Godoy / Constructores Blanco Cero Ltda. Cálculo estructural Delta Structural Consultants, Motoharu Hisada, Luis Soler Piraces & Asociados (Chile) Construcción Constructora Blanco Cero Ltda. Materialidad estructura de muros y losas de hormigón armado a la vista, cerramientos en cristal templado doble, revestimientos exteriores en mármol, pavimentos baldosas de piedra caliza Presupuesto sin datos Superficie terreno 2.500 m<sup>2</sup> Superficie construida 375 m<sup>2</sup> Año construcción 2008 - 2009

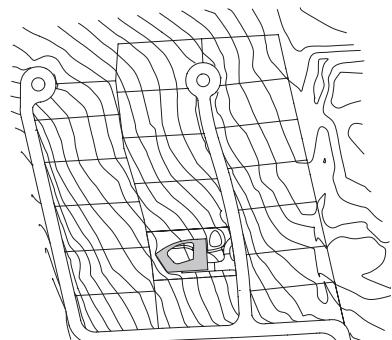


PLANTA EMPLAZAMIENTO E 1:5.000

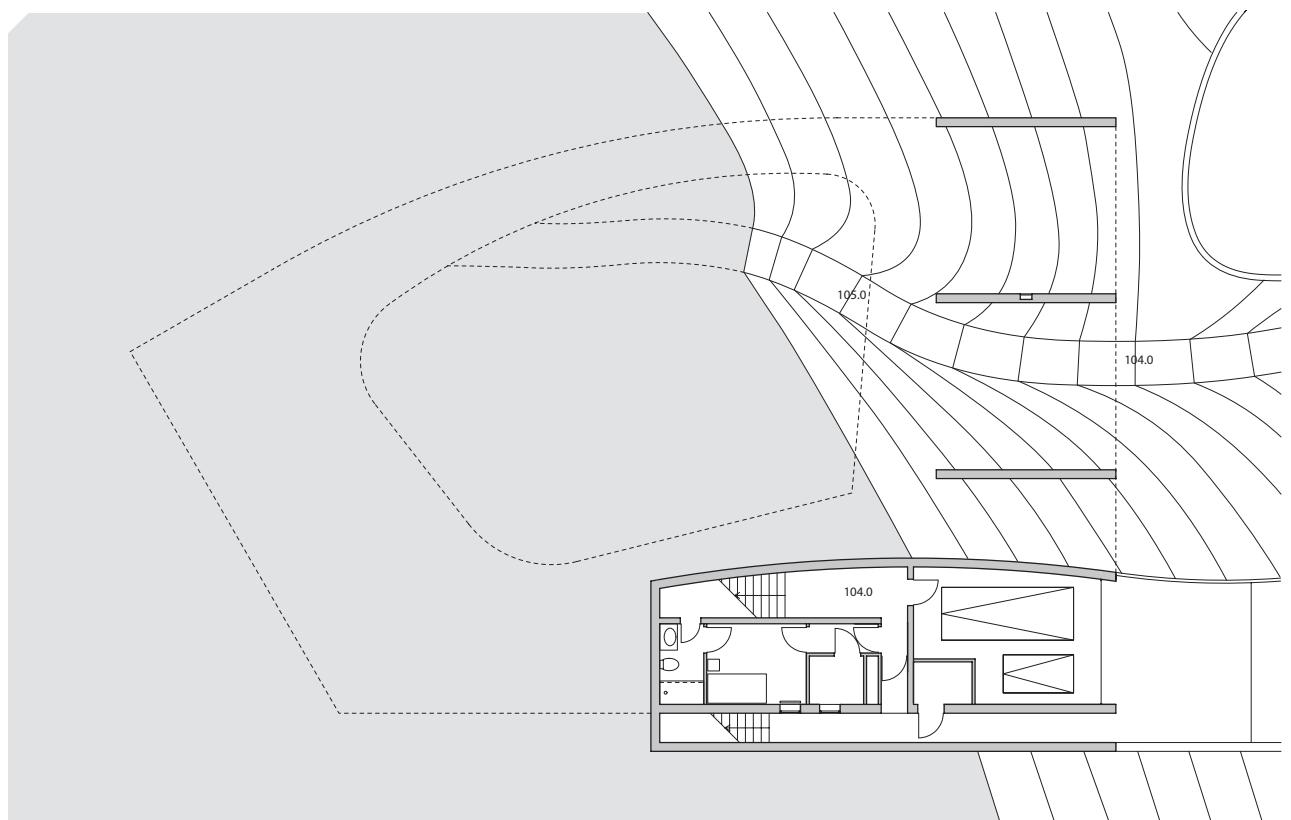





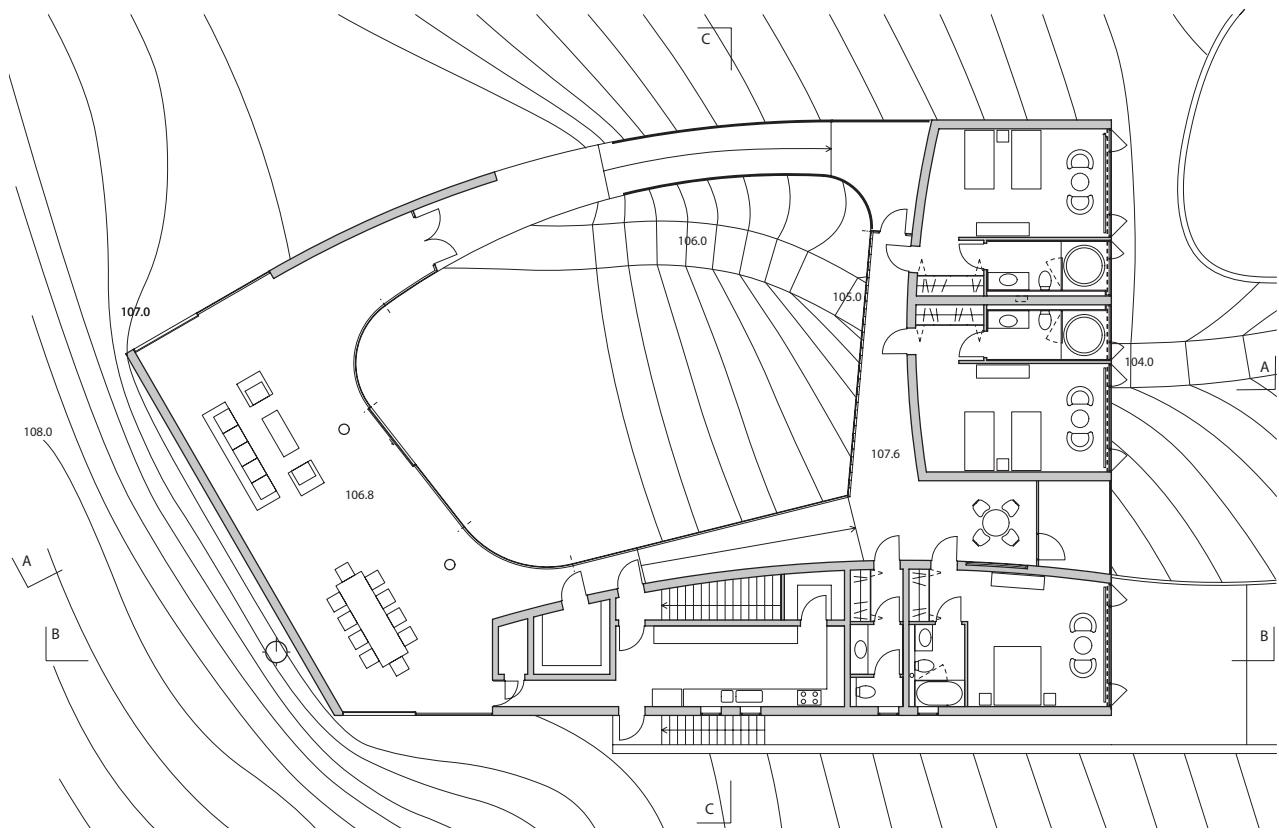

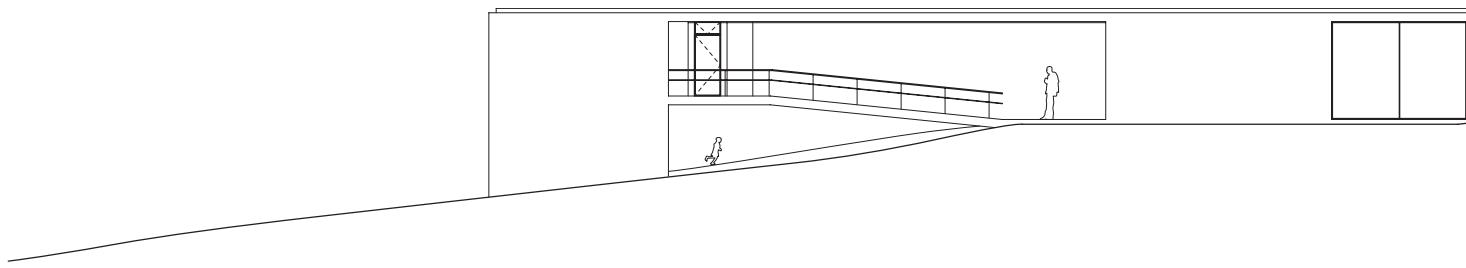


ELEVACIÓN NORTE    E 1:250

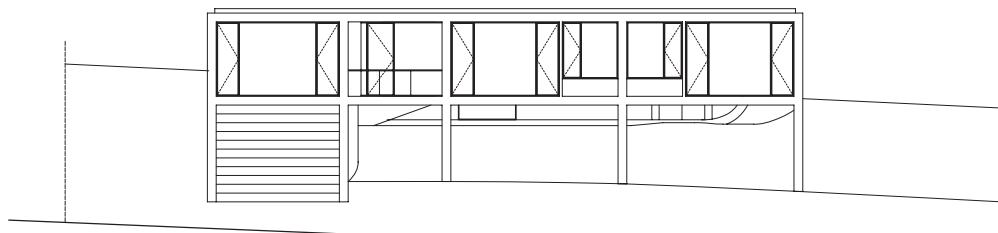

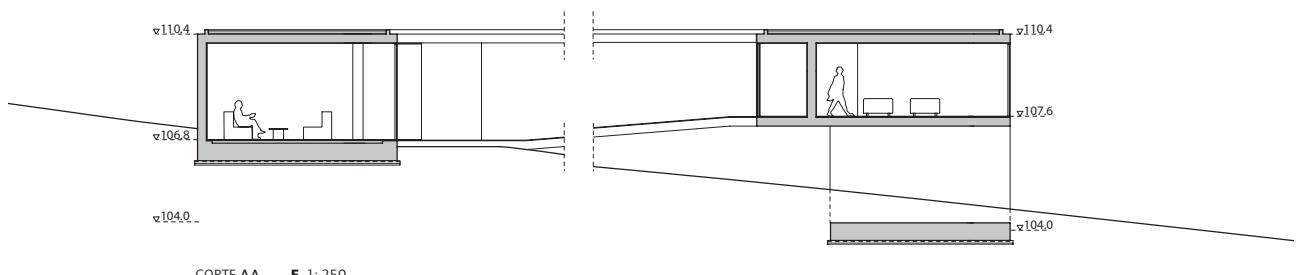

CORTE AA    E 1: 250

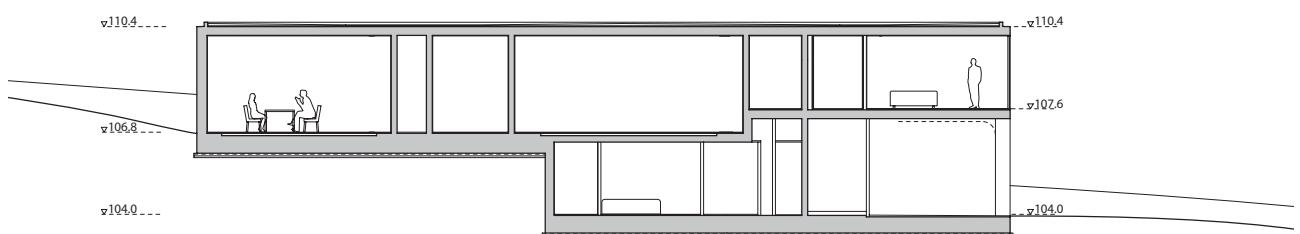

CORTE BB

