



ARQ

ISSN: 0716-0852

revista.arq@gmail.com

Pontificia Universidad Católica de Chile
Chile

Benítez, Solano
Estancia LA. Santaní, Paraguay
ARQ, núm. 75, agosto, 2010, pp. 76-81
Pontificia Universidad Católica de Chile
Santiago, Chile

Disponible en: <http://www.redalyc.org/articulo.oa?id=37516381020>

- Cómo citar el artículo
- Número completo
- Más información del artículo
- Página de la revista en redalyc.org

redalyc.org

Sistema de Información Científica
Red de Revistas Científicas de América Latina, el Caribe, España y Portugal
Proyecto académico sin fines de lucro, desarrollado bajo la iniciativa de acceso abierto

Estancia LA

Santaní, Paraguay

La casa es pensada como instrumento de protección y amparo frente a la intemperie. El material —ladrillo cerámico manejado por mano de obra local— es materia de toda su construcción; es plano en el piso, es oblicuo y plegado en muros y es liviano en cierres y coberturas. Su largo total de 36 m es recorrido por un muro zigzagante que delimita las áreas de estar y la zona de habitaciones, mientras que en su interior los muros de ladrillo quebrado mezclado con hormigón conforman paneles de cerramiento de 6 m de altura y sólo 4 cm de espesor. Una cubierta de acero protege los grandes ventanales horizontales que abren el interior al paisaje.

The house is considered as a protective instrument against hostile climate. The material, ceramic brick assembled by local workers, is the raw material of the whole construction; the floor is flat, the walls oblique and folded, and the enclosures and roof are light. Along its length of 36 m runs a zig-zagging wall that delimits the living and sleeping areas, while in its interior, the broken brick walls mixed with concrete create panels of enclosure of 6m in height and only 4cm of width. A steel rod protects the large horizontal glass walls that open the interior to the landscape.

*Solano Benítez Arquitecto, Universidad Nacional de Asunción
Gabinete de Arquitectura
Leonardo Finotti*

FOTOGRAFÍA





ESTANCIA LA

Arquitecto **Solano Benítez**, Gabinete de Arquitectura

Colaboradores **Alberto Marinoni, Diego Cazal, Gloria**

Jazmin Torrents, Andrea Zelada, Cristina Cabrera

Ubicación **Santaní, Paraguay** Cliente **sin datos** Cálculo

estructural **Enrique Granada** Construcción **mano de obra**

Materialidad estructura de albañilería de ladrillos cerámicos

y hormigón a la vista, vigas de hormigón armado en




forma de V, vigas y perfiles de acero y tensores metálicos


revestimientos interiores en chapa de ladrillo cerámico

pisos interiores en cemento enlucido Presupuesto sin


Superficie construida **932 m²** Superficie vivienda **468 m²**

Año proyecto **2006** Año construcción **2006-2007**

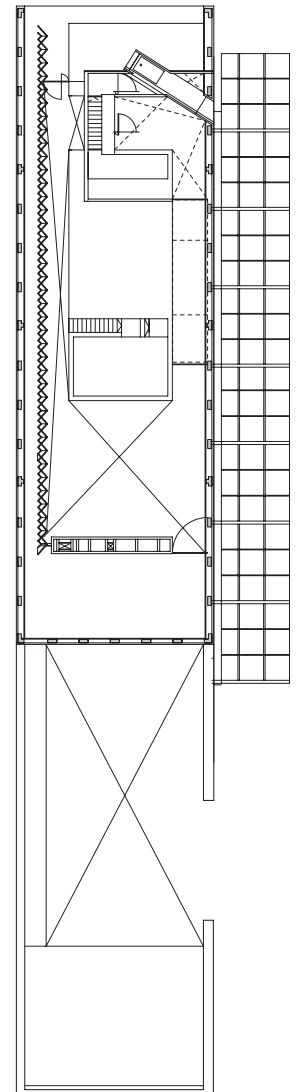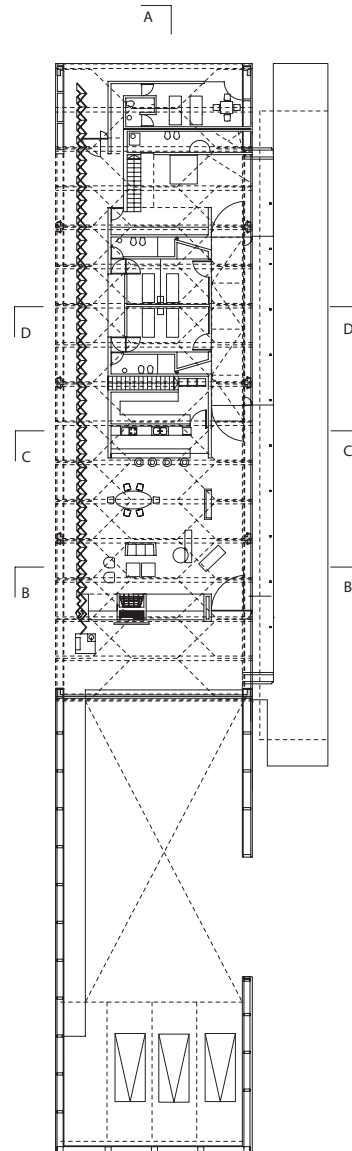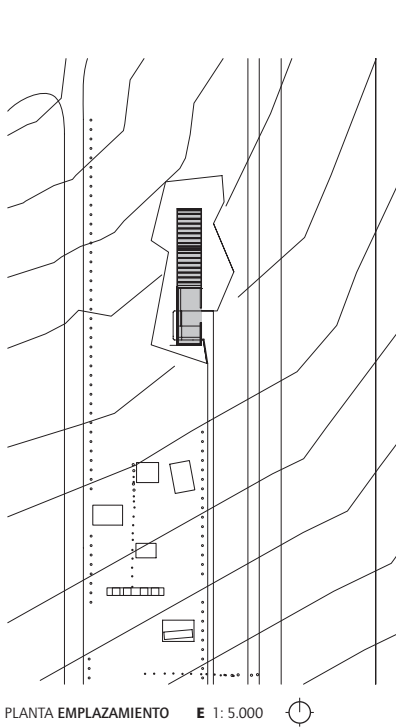

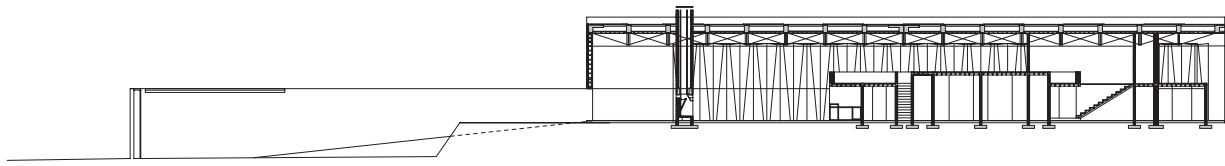

CORTE AA E 1: 500

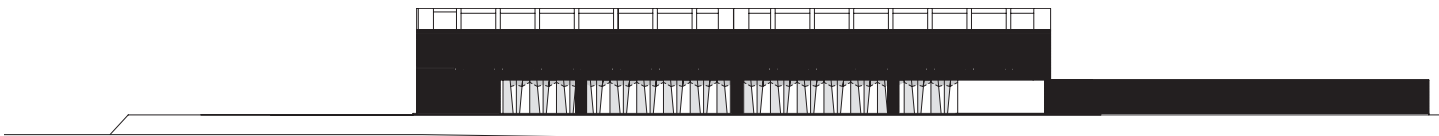

ELEVACIÓN PONIENTE



